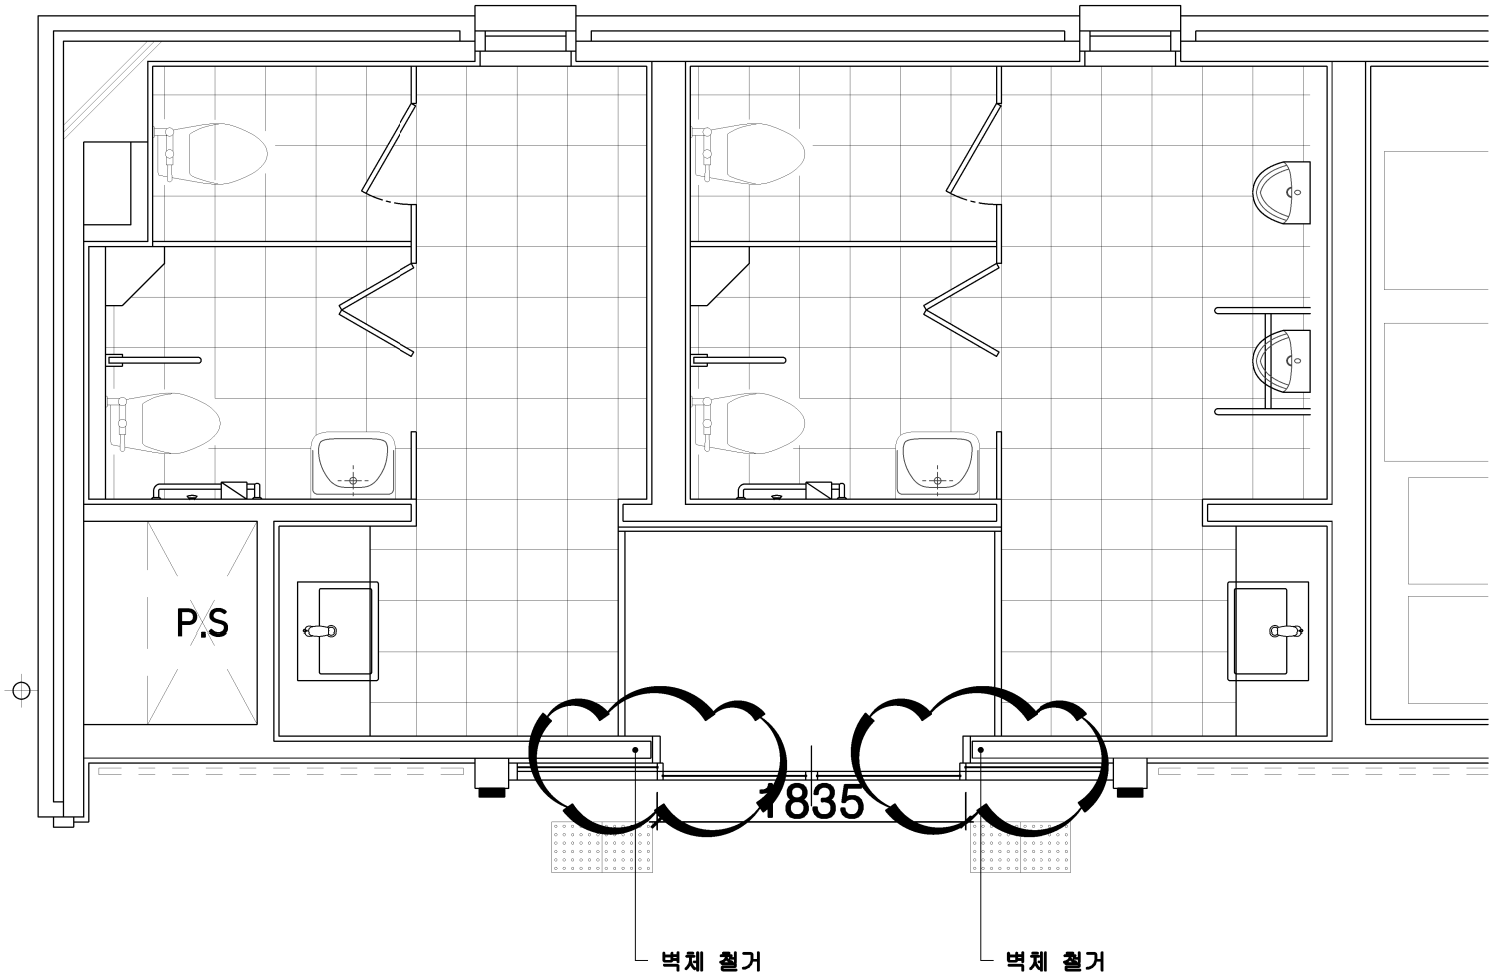

① 화장실 평면도 (변경 전)

축척 : 1/30

PROJECT TITLE

서울특별시
장애인치과병원
화장실 환경개선공사

*NOTE:

NO.	DATE	REVISION DESCRIPTION	BY	APP.
1				
2				

서울특별시 서대문구 연희동 207
TEL. 02-2282-0027
FAX. 02-2282-0002

DRAWING TITLE

화장실 평면도(변경 전)

DATE	SCALE A3: 1/30
APPROVED	DRAWING NO S7_EP - 01
CHECKED 2	SHEET NO 01
CHECKED 1	
DRAWN	

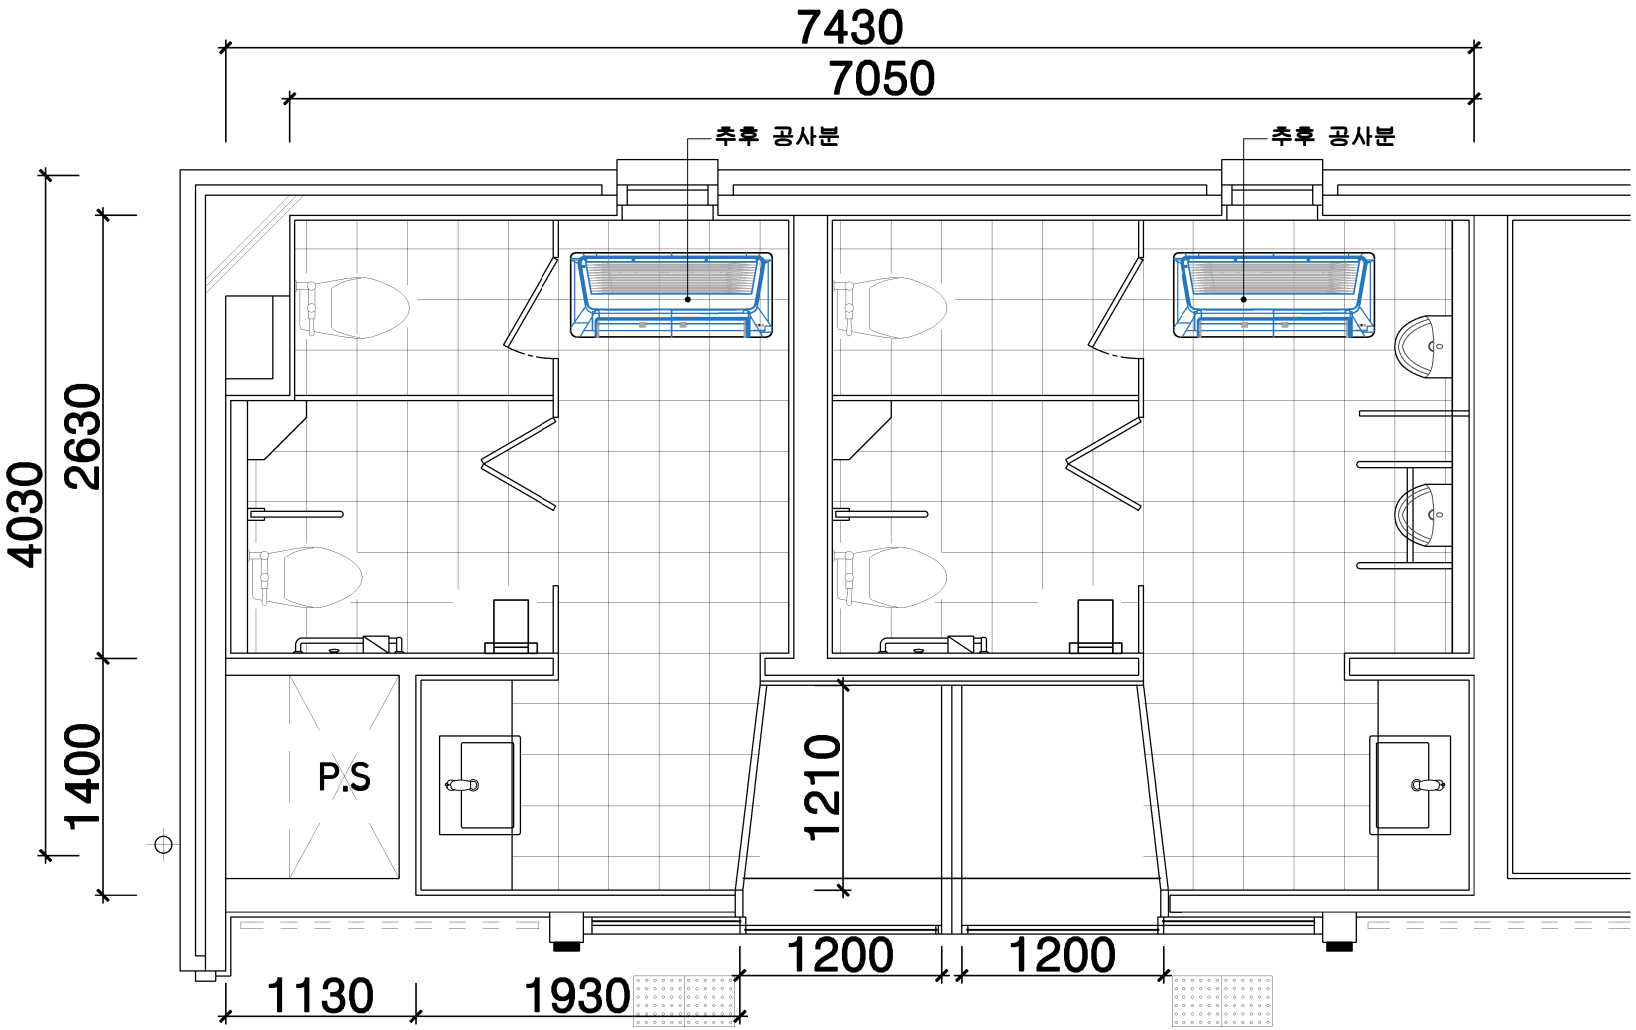

① 화장실 평면도 (변경 후)

축척 : 1/30

PROJECT TITLE

서울특별시
장애인치과병원
화장실 환경개선공사

*NOTE:

NO.	DATE	REVISION DESCRIPTION	BY	APP.
1				
2				

서울특별시 [illegible] 207
TEL. 02-2282-0027
FAX. 02-2282-0002

DRAWING TITLE

화장실 평면도(변경 후)

DATE	SCALE A3: 1/30
APPROVED	DRAWING NO. SF_EP - 01
CHECKED 2	SHEET NO. 02
CHECKED 1	
DRAWN	

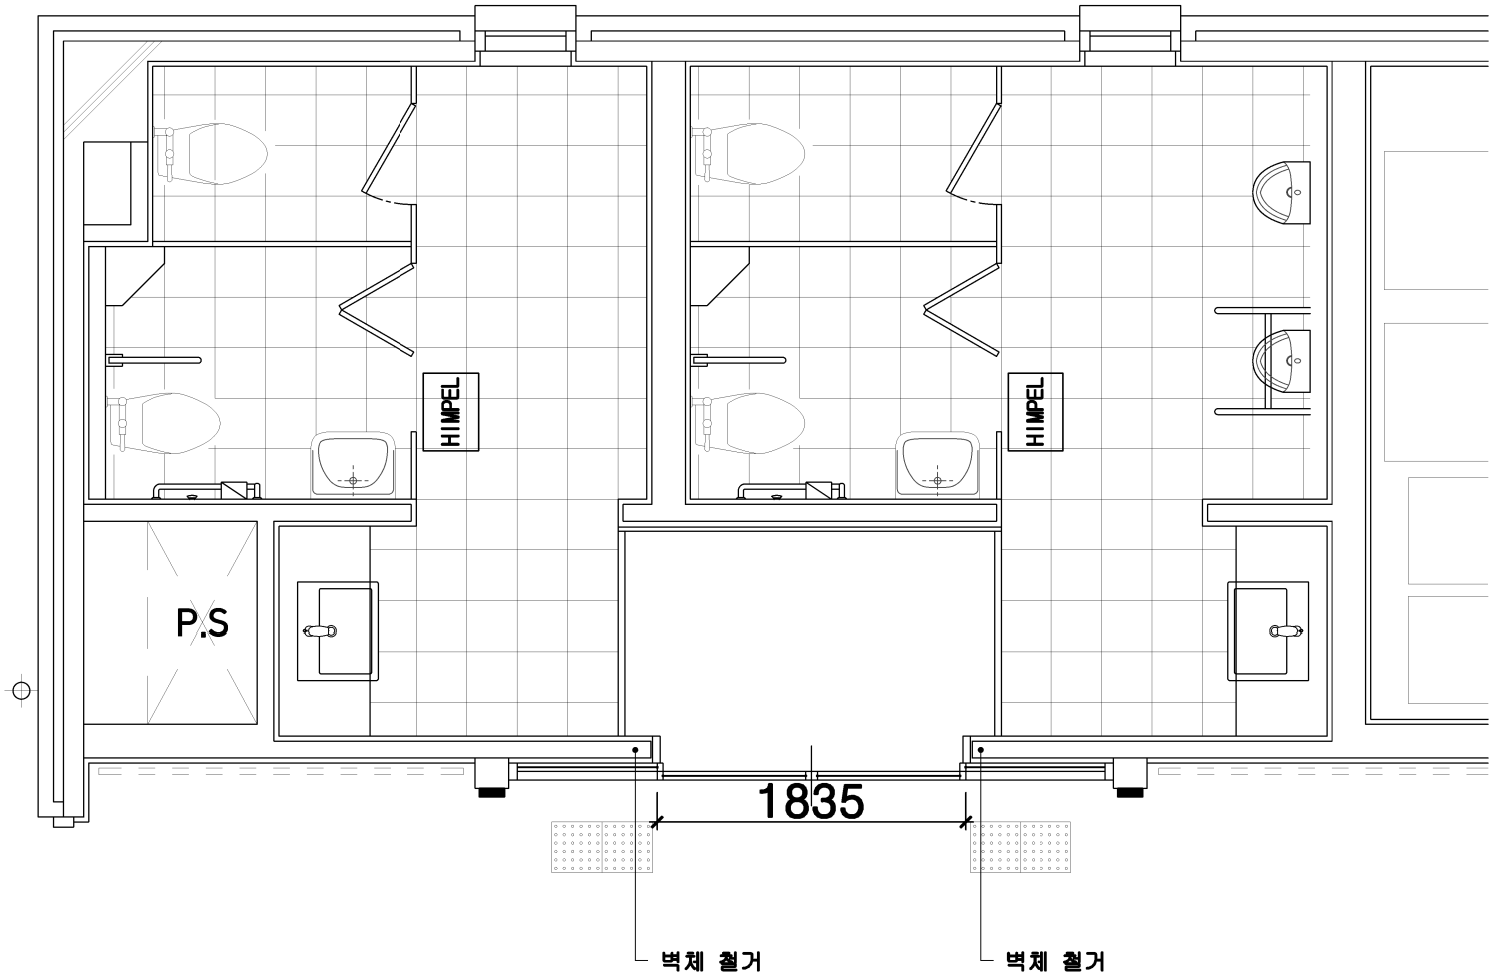

① 화장실 천장도 (변경 전)

축척 : 1/30

PROJECT TITLE

서울특별시
장애인치과병원
화장실 환경개선공사

*NOTE:

NO.	DATE	REVISION DESCRIPTION	BY	APP.
1				
2				

서울특별시 서대문구 연희동 207
TEL. 02-2282-0007
FAX. 02-2282-0002

DRAWING TITLE

화장실 천장도(변경 전)

DATE	SCALE A3: 1/30
APPROVED	DRAWING NO. ST_EP - 01
CHECKED 2	SHEET NO.
CHECKED 1	03
DRAWN	

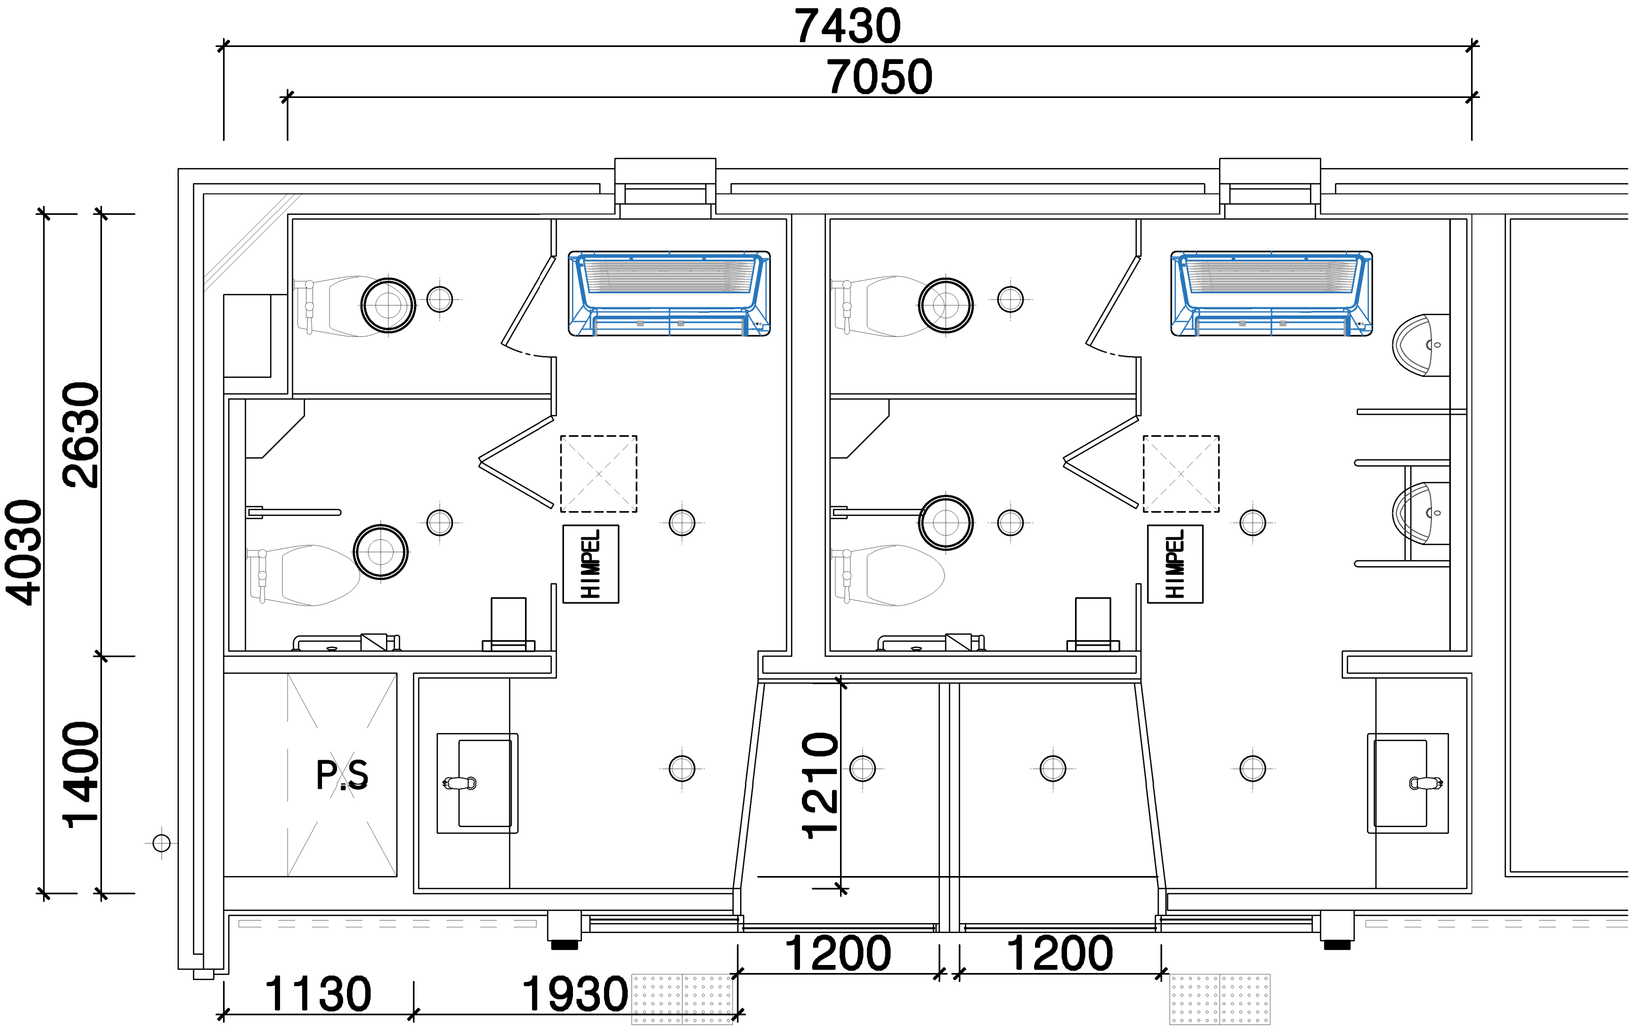

1 화장실 천장도 (변경 후)

축척 : 1/30

PROJECT TITLE

서울특별시
장애인치과병원
화장실 환경개선공사

*NOTE:

NO.	DATE	REVISION DESCRIPTION	BY	APP.

서울특별시 성동구 마장로 207
TEL. 02-2282-0027
FAX. 02-2282-0002

DRAWING TITLE

화장실 천장도(변경 후)

DATE	SCALE A3:1/30
APPROVED	DRAWING NO 2F,3F - 01
CHECKED 2	SHEET NO 04
CHECKED 1	
DRAWING	

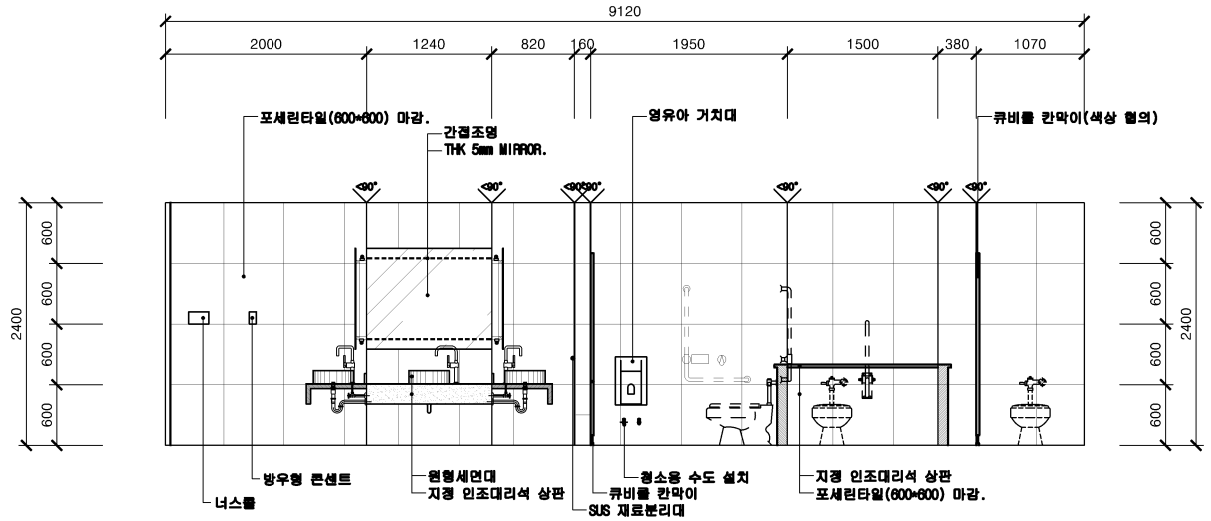

1 ELEVATION-1 화장실(여) SCALE 1/50

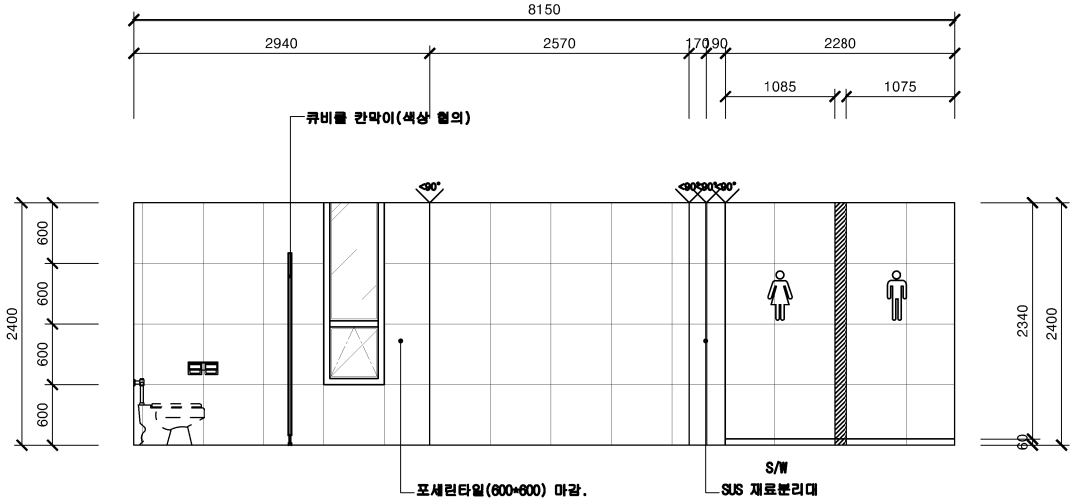

2 ELEVATION-2 화장실(여) SCALE 1/50

PROJECT TITLE

서울특별시
장애인치과병원
화장실 환경개선공사

*NOTE:

NO.	DATE	REVISION DESCRIPTION	BY	APP.
1				
0				

서울특별시 [illegible] 207
TEL. 02-2262-0027
FAX. 02-2262-0002

DRAWING TITLE

ELEVATION-1, 2

DATE	SCALE A3:1/50
APPROVED	DRAWING NO EL-07,SF - 01
CHECKED 2	SHEET NO 05
CHECKED 1	
DRAWN	

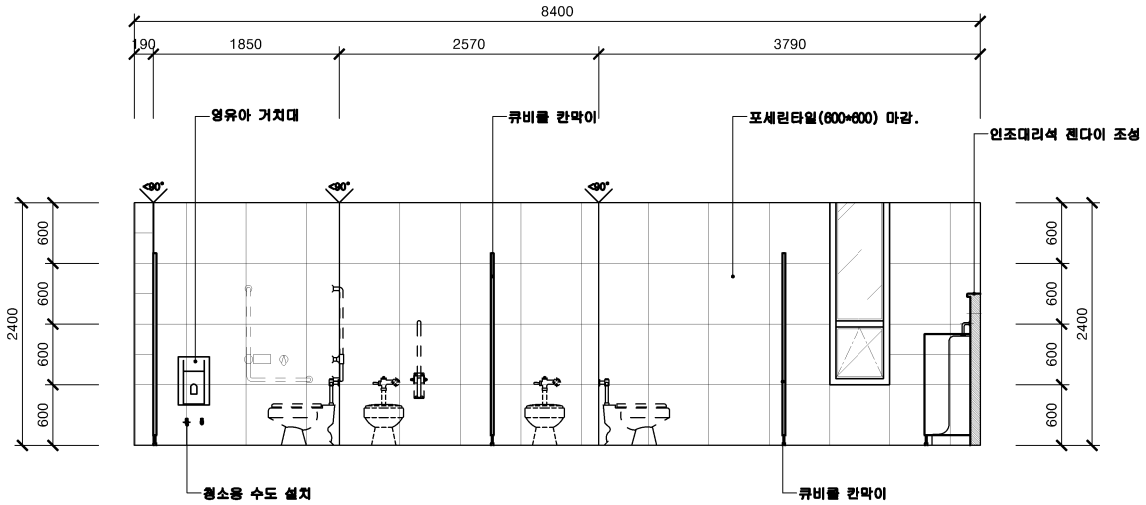

1 ELEVATION-3 화장실(남) SCALE 1/50

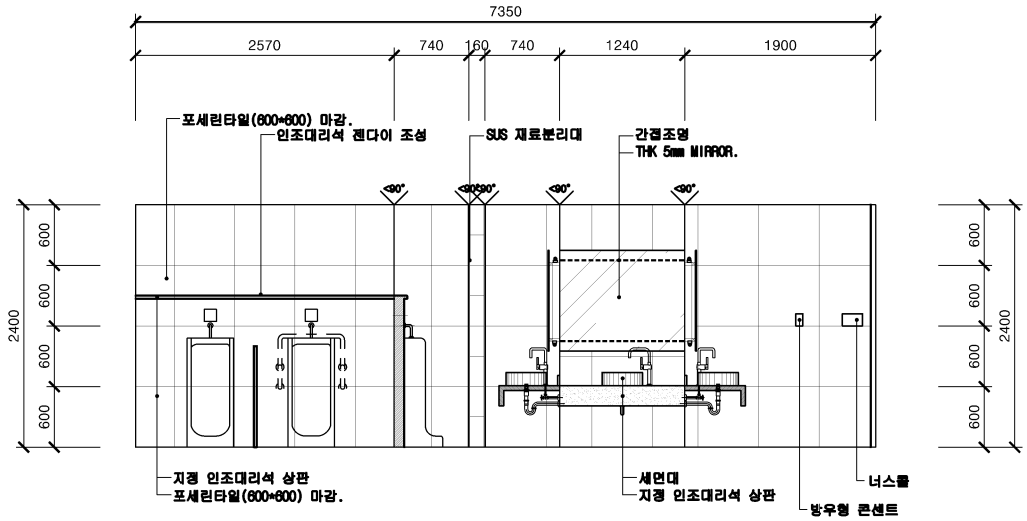

2 ELEVATION-4 화장실(남) SCALE 1/50

PROJECT TITLE

서울특별시
장애인치과병원
화장실 환경개선공사

*NOTE:

NO.	DATE	REVISION DESCRIPTION	BY	APP.
1				
0				

서울특별시 [illegible] 207
TEL. 02-2262-0027
FAX. 02-2262-0002

DRAWING TITLE

ELEVATION-3, 4

DATE	SCALE AS 1/50
APPROVED	DRAWING NO EL-07,07 - 02
CHECKED 2	SHEET NO
CHECKED 1	03
DRAWN	

AGD-4-1	화장실	1,120*2,500	2,440*2,700	자동문		4 SET

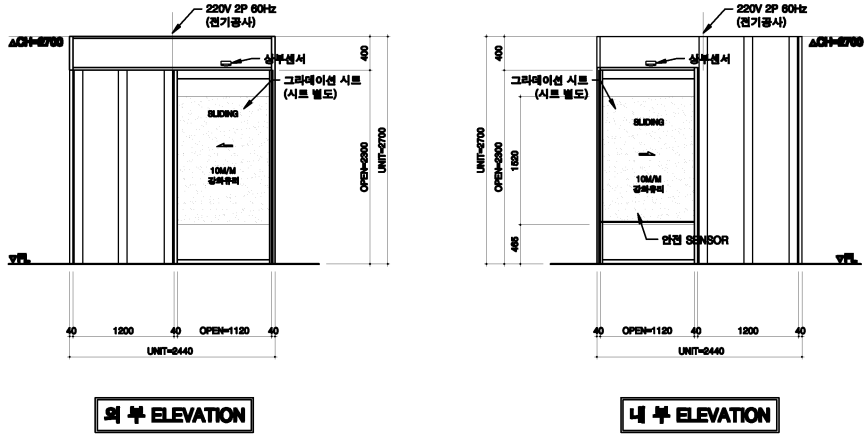

외 부 ELEVATION

내 부 ELEVATION

DRAWING TITLE | 입면도

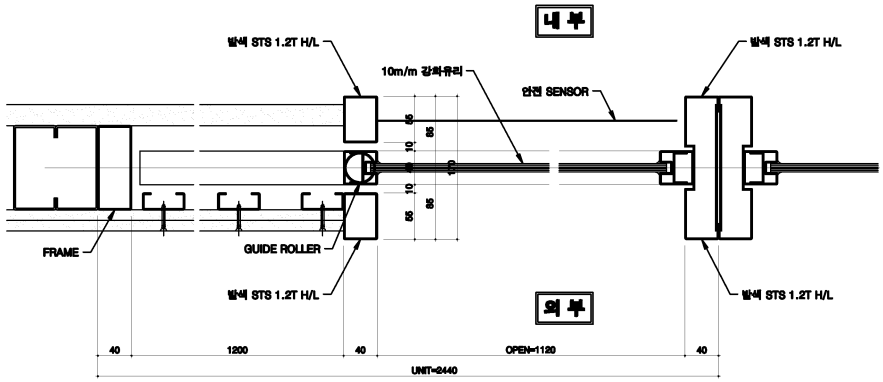

DRAWING TITLE | 평면도 | SCALE | NONE

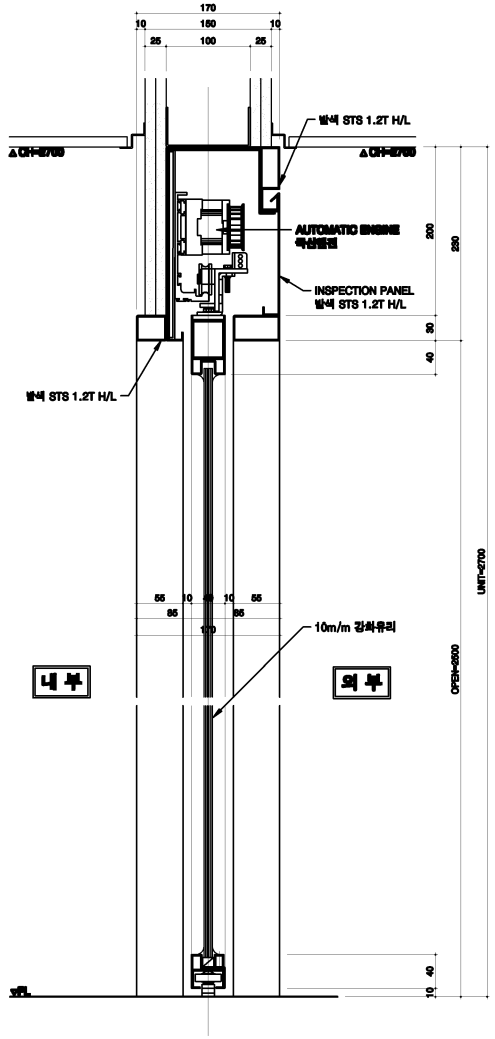

DRAWING TITLE | 종단면도 | SCALE | NONE

PROJECT TITLE

서울특별시
장애인치과병원
화장실 환경개선공사

*NOTE:

NO.	DATE	REVISION DESCRIPTION	BY	APP.
1				
2				

서울특별시 서대문구 연희로 207
TEL. 02-2282-0027
FAX. 02-2282-0002

DRAWING TITLE

도어 상세도

DATE	SCALE AS 1/8
APPROVED	DRAWING NO AT-01
CHECKED 2	SHEET NO
CHECKED 1	07
DRAWN	